


Plan 1.sci

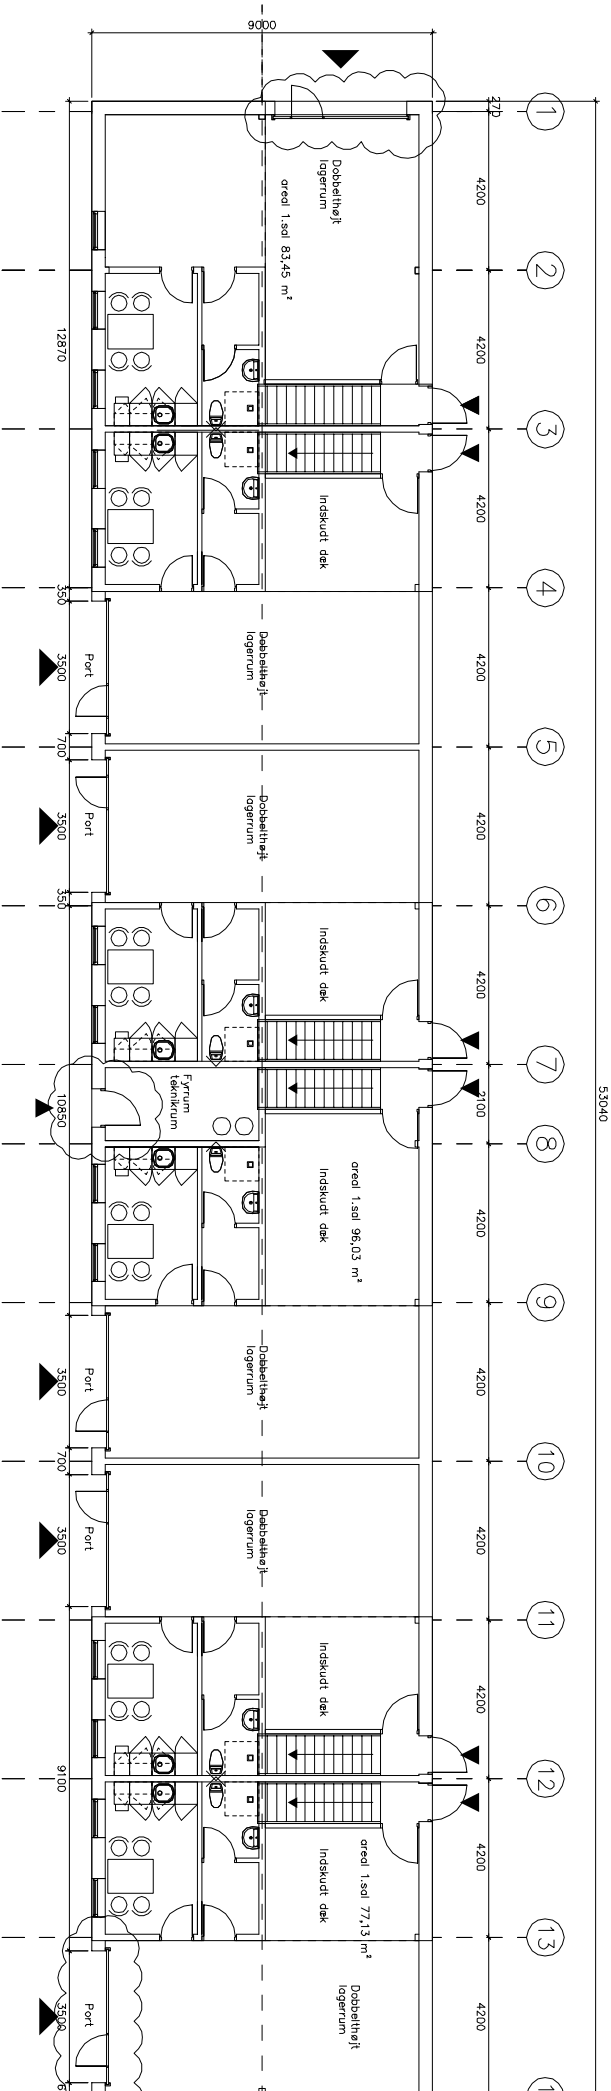

Plan stuen

Sog nr.: 8002	Sog: Storbjerg ejendomme Aps Bybjergvej – matr 1ar – del 15 3060 Espergerde	
Tegn. nr.: -200	Emne: Plan	
Dato: 22.05.2008	Mål: 1:200	Tegn. af: rdj
Rev A: 15.09.08 dør flyttet til toilet		
Rev B: 29.06.09 planer rettet.		
Rev C: 30.06.09 dør vendt modul 8-9, Port i modul 1. Port væk modul 14		
Rev D:		
Rev E:		
Rev F:		

Echinus Aps
Rolf David Jensen
 Arkitekt maa.
 Herredsvejen 2
 3400 Hillerød
 Tlf: 40 20 35 85
 info@echinus.dk