

Tagelementplan


MÅL I MM

Tagpapstrimling skal udføres samtidig og sideløbende med elementmontage for sikring mod skadelig vandpåvirkning. Der må IKKE monteres flere elementer pr. dag, end man kan nå at lukke og strimle!


Se endvidere detaljer.

	NOTE:
2	: ELEMENTNUMMER
xx	: MONTAGERÆKKEFØLGE
	: OVENLYS - LYSNINGSMÅL 1200x2400 MM


	Palsgaard Træ A/S Palsgårdvej 5 7362 Hampen Telefon 75775155 Fax 75775259	Dato:	22.09.09
		Rev:	
		Mål:	1:150 (A3)
Sag: ELVAGTEN - ESPERGÆRDE		Sign:	SOK
Emne: PT-elementer		Tegn nr:	T1
TAGELEMENTPLAN		Sag nr:	580084

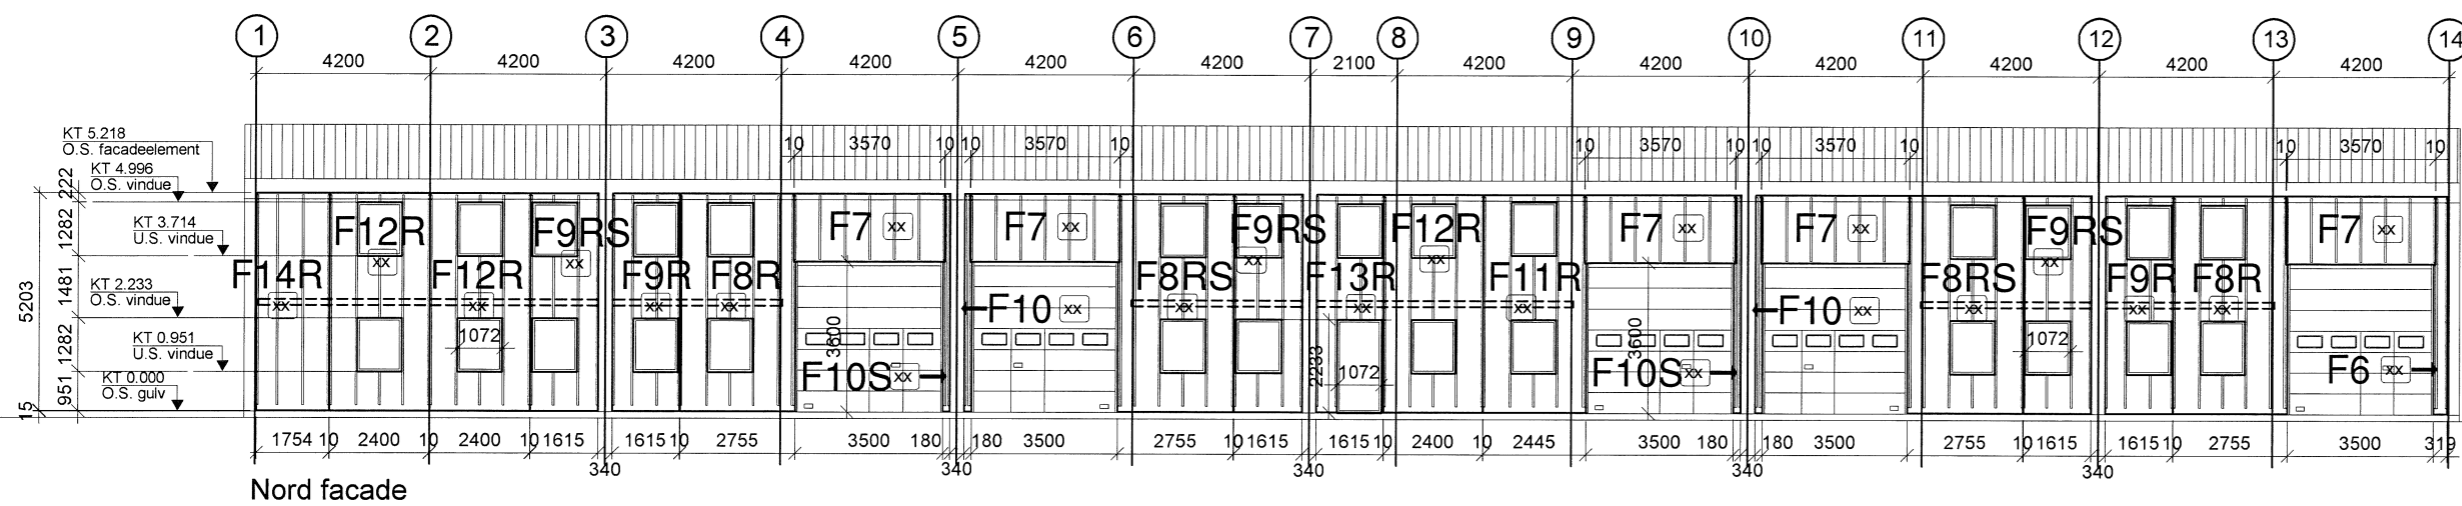


Nord facade

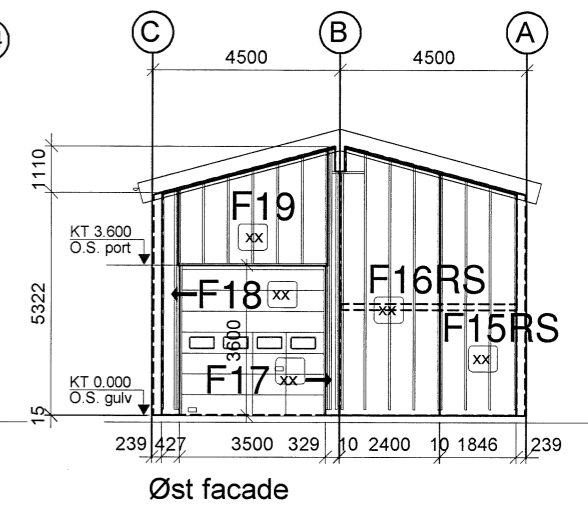

Øst facade

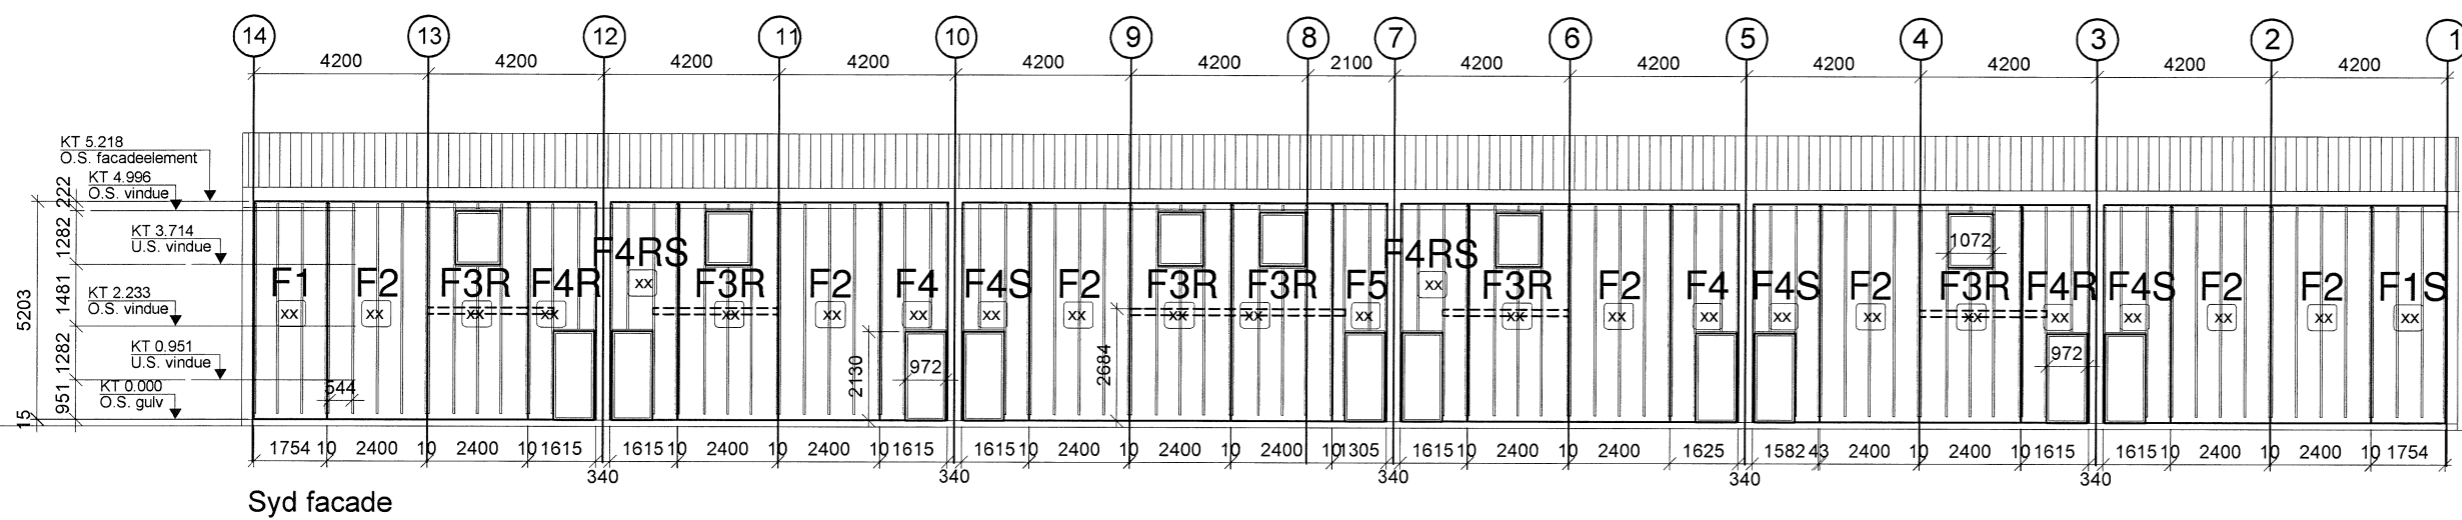

Syd facade

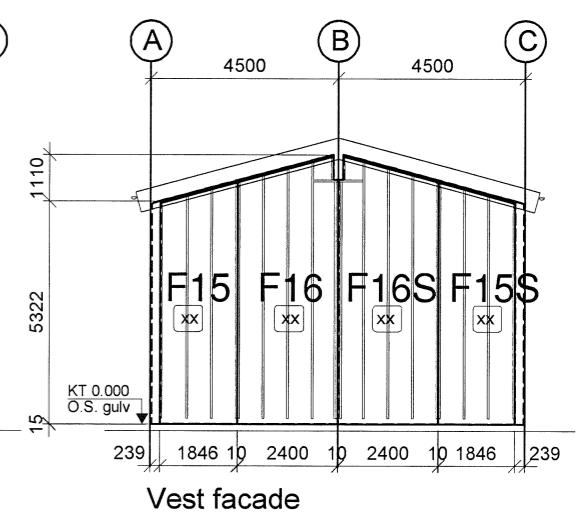

Vest facade

MÅL I MM


Lukning af facader skal udføres samtidig og sideløbende med elementmontage for sikring mod skadelig vandpåvirkning. Der må IKKE monteres flere elementer pr. dag, end man kan nå at lukke og strimle!

Se endvidere detaljer.

NOTE:

F2 : ELEMENTNUMMER

xx : MONTAGERÆKKEFØLGE

	Palsgaard Træ A/S Palsgårdvej 5 7362 Hampen Telefon 75775155 Fax 75775259	Dato:	22.09.09
		Rev:	
Sag: ELVAGTEN - ESPERGÆRDE		Mål:	1:180 (A3)
Emne: PT-elementer		Sign:	SOK
FACADEELEMENTPLAN		Tegn nr:	F1
		Sag nr:	580084