


Plan 1.sol

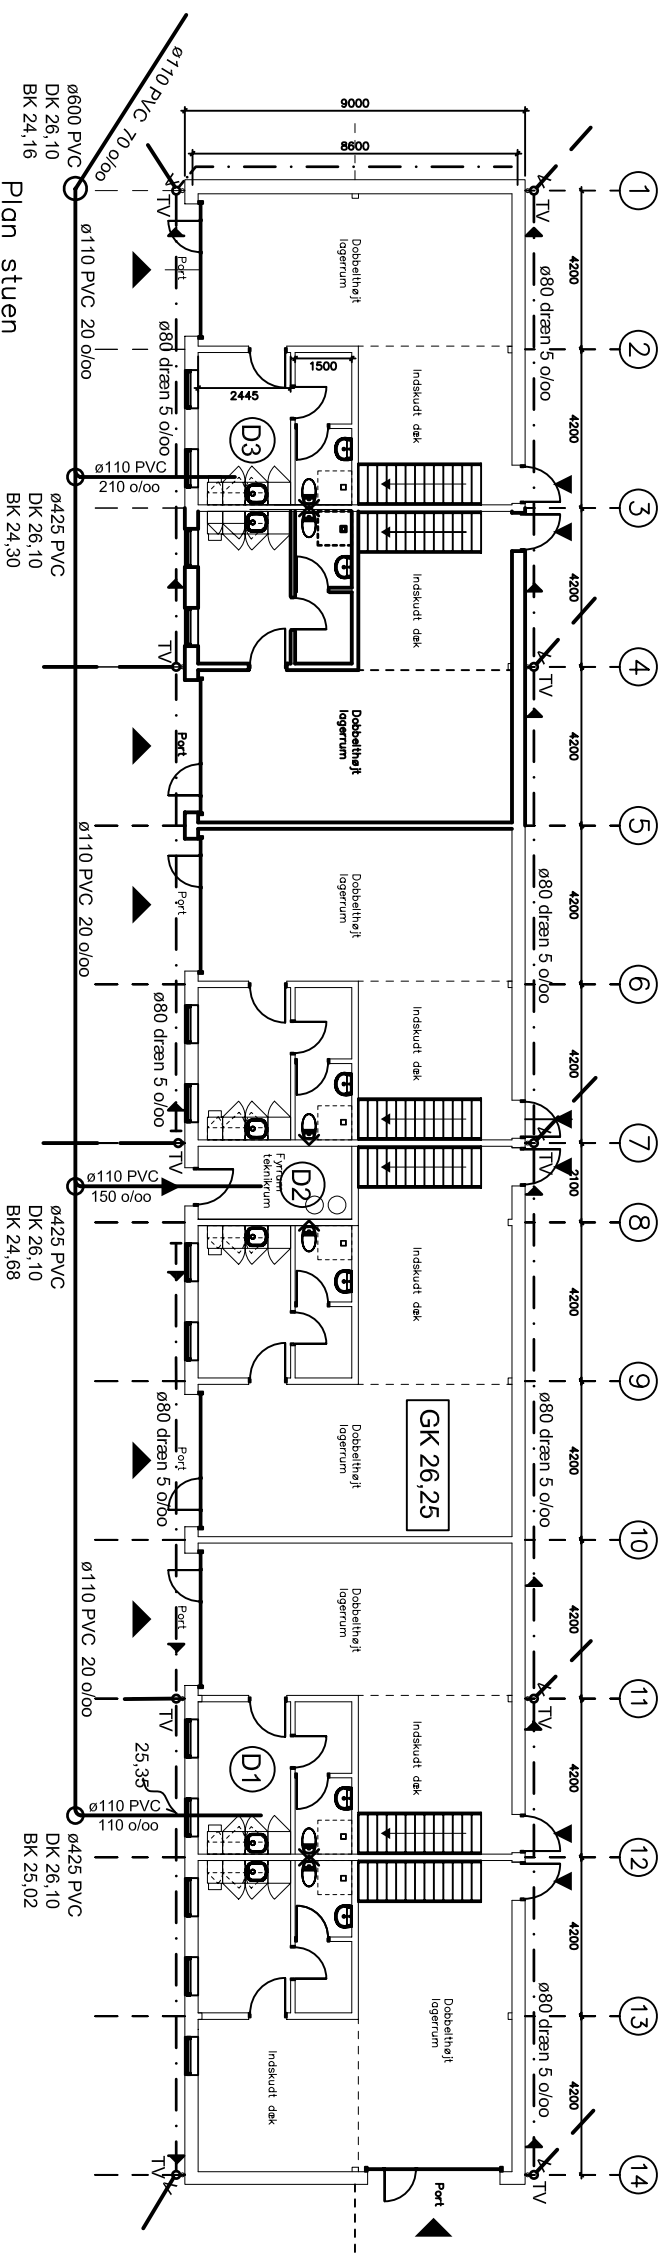

Plan stuen

Note:

Ubenaævnte spildevandsledninger er $\varnothing 110$ mm PVC. Ubenaævnte regnvandsledninger er $\varnothing 110$ mm PVC. Drænledninger udføres som $\varnothing 80$ mm PVC - 5 o/oo. Alle tagbrønde udføres som $\varnothing 315$ PVC med vandlås. Kloakdæksler tilpasses terræn med betonbrøndkegle og støbejernsdæksel med karm. For dæksler og riste på vejbane og fortove skal disse kunne modstå 40 tons akseltryk.

Drænledningerne tilsluttes tagbrønde.

Afløbsanlæg udføres i h.t. SBI-anvisning 185 DS 432.

Tagbrønde : $\varnothing 315$ PVC, VSP 25,35

Tegningshenvvisning:

(52) 1.01 - Situationsplan med afløbsinstallationer
(52) 5.01 - Detailplaner D1, D2 og D3.

<p>SAG STOREBJERG EJENDOMME APS BYBJERGVEJ 43, 3060 ESPERGÅRDE</p>	SAG NR:	081257
	DATE:	27.10.08
<p>EMNE STUEPLAN, SPILDEVAND SPILDEVAND, DRÆN OG TAGBRØNDE</p>	TEGN.NR:	(52)3.01
	MAL:	1:200
<p>HEEDE CONSULT & COACHING APS rådgivende ingeniørfirma</p>		<p>Stenløse Center 74, 1. . 3660 Stenløse Tlf. 47777757 . fax 47777726</p>